Marktcafé –
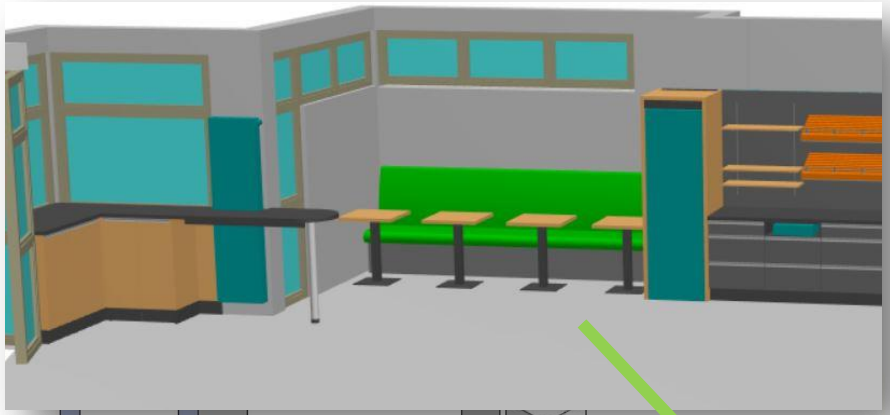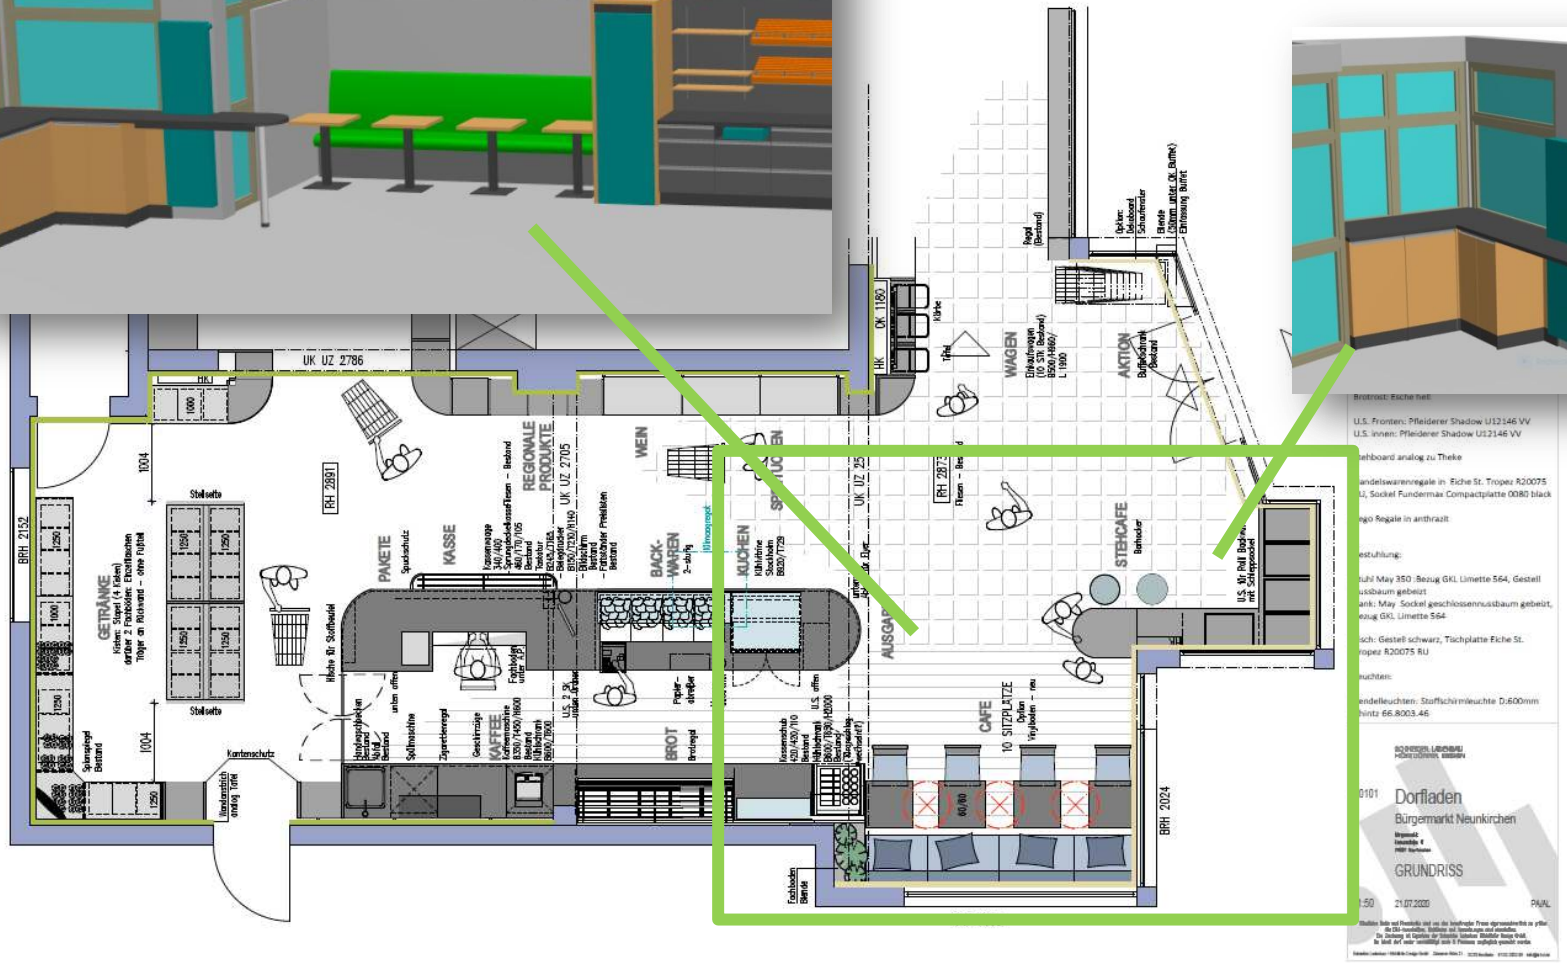
Skizze der geplanten Umbaumaßnahmen